


Fußweg

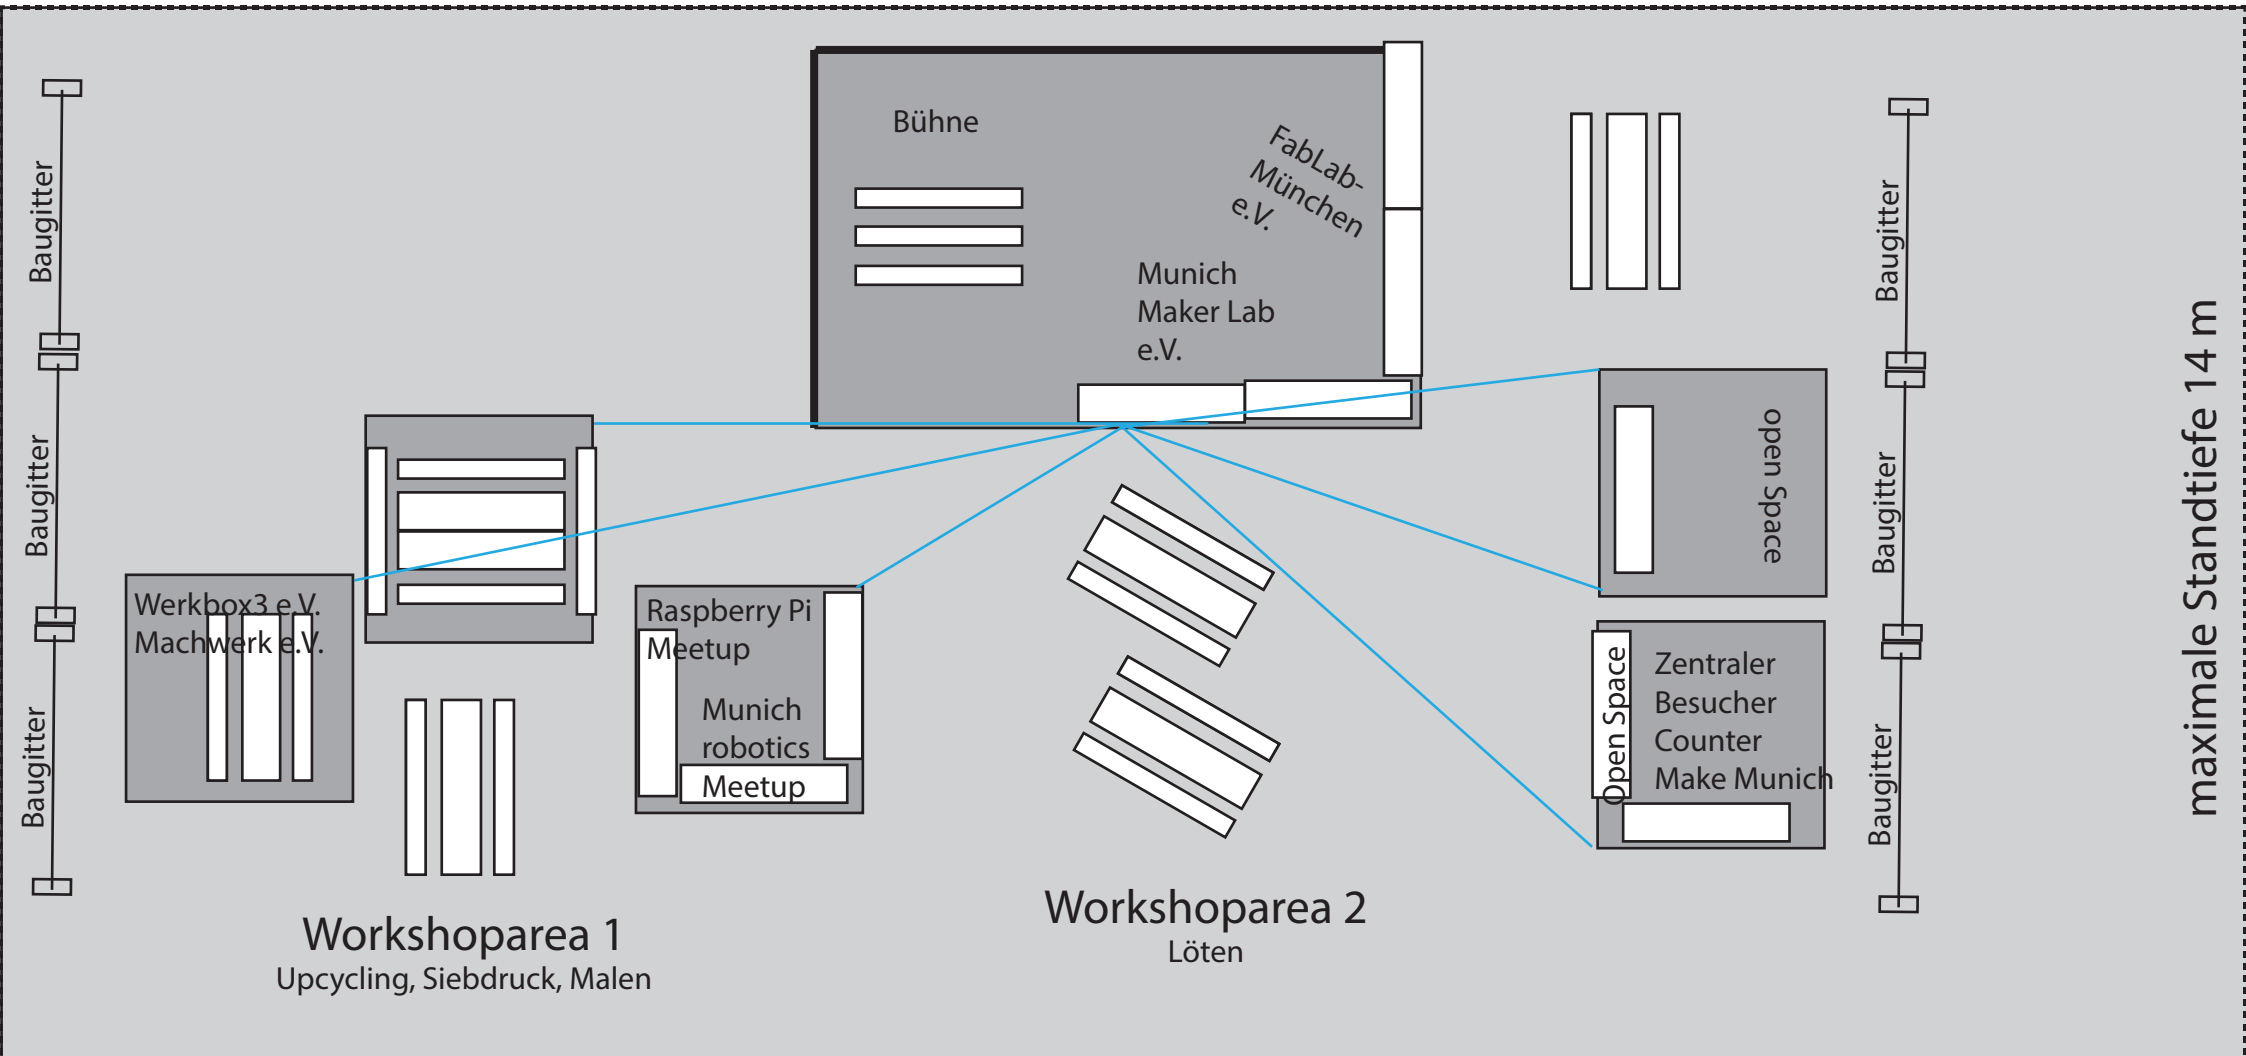

maximale Standtiefe 14 m

Straße

Fußweg

Gang min. 6 m